


Byt č. 2 na poschodí (3-izb byt + šatník)

VilaByty

Veľký Biel

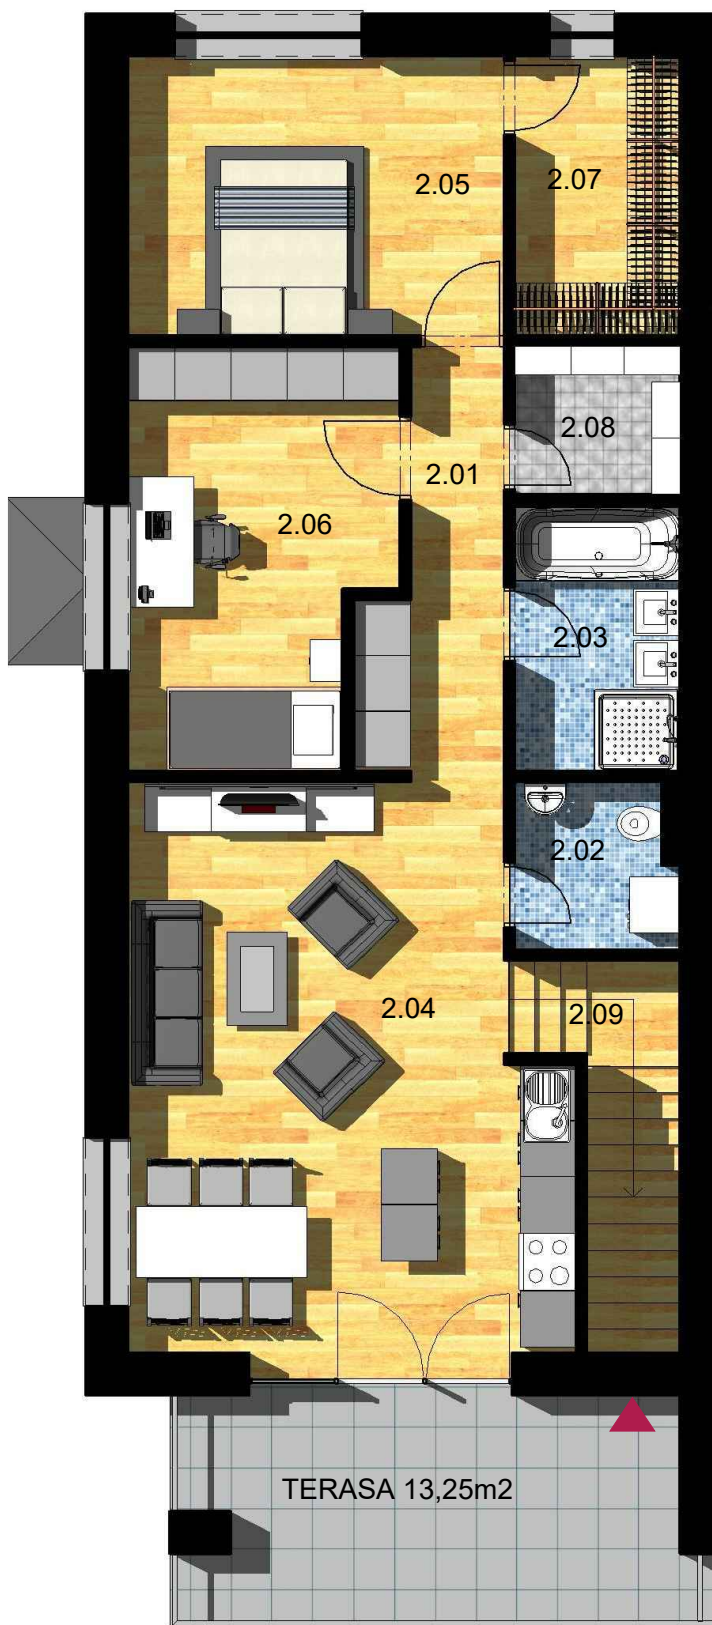


PŌDORYS VYHOTOVENÝ VO VOĽNEJ MIERKE 



- dve parkovacie miesta v cene
- možnosť úpravy dispozície na želanie

PRIESTORY NA 1NP PATRIACE BYTU 2

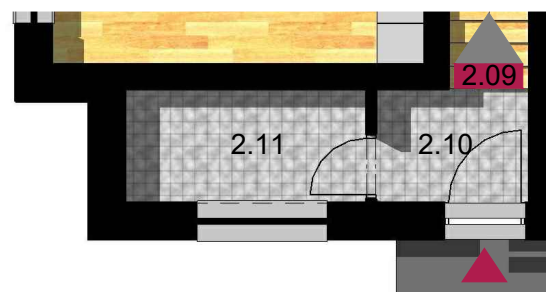

OZNAČENIE 'BYT Č. 2' (POSCHODIE)

| | | |
|------|-------------------------|-------|
| 2.01 | CHODBA | 5,76 |
| 2.02 | WC | 2,62 |
| 2.03 | KÚPEĽŇA | 5,04 |
| 2.04 | KUCHYŇA + OBÝVACIA IZBA | 26,70 |
| 2.05 | SPÁĽŇA | 12,05 |
| 2.06 | IZBA | 12,00 |
| 2.07 | ŠATNÍK | 5,31 |
| 2.08 | KOMORA | 2,79 |
| 2.09 | SCHODISKO | 5,09 |

PRIESTORY NA 1NP PATRIACE BYTU 2

| | | |
|------|----------|------|
| 2.10 | ZÁDVERIE | 2,66 |
| 2.11 | SKLAD | 4,18 |

ÚŽITKOVÁ PLOCHA **84,20**

PRIMA BYTY s.r.o. – Vinohradnícka 9A – Senec 903 01

IČO: 47 629 550 – DIČ: 202 404 3450

www.vilabyty.sk – tel.: 0911 112 115 – email: info@primabyty.sk


PRIMABYTY!